
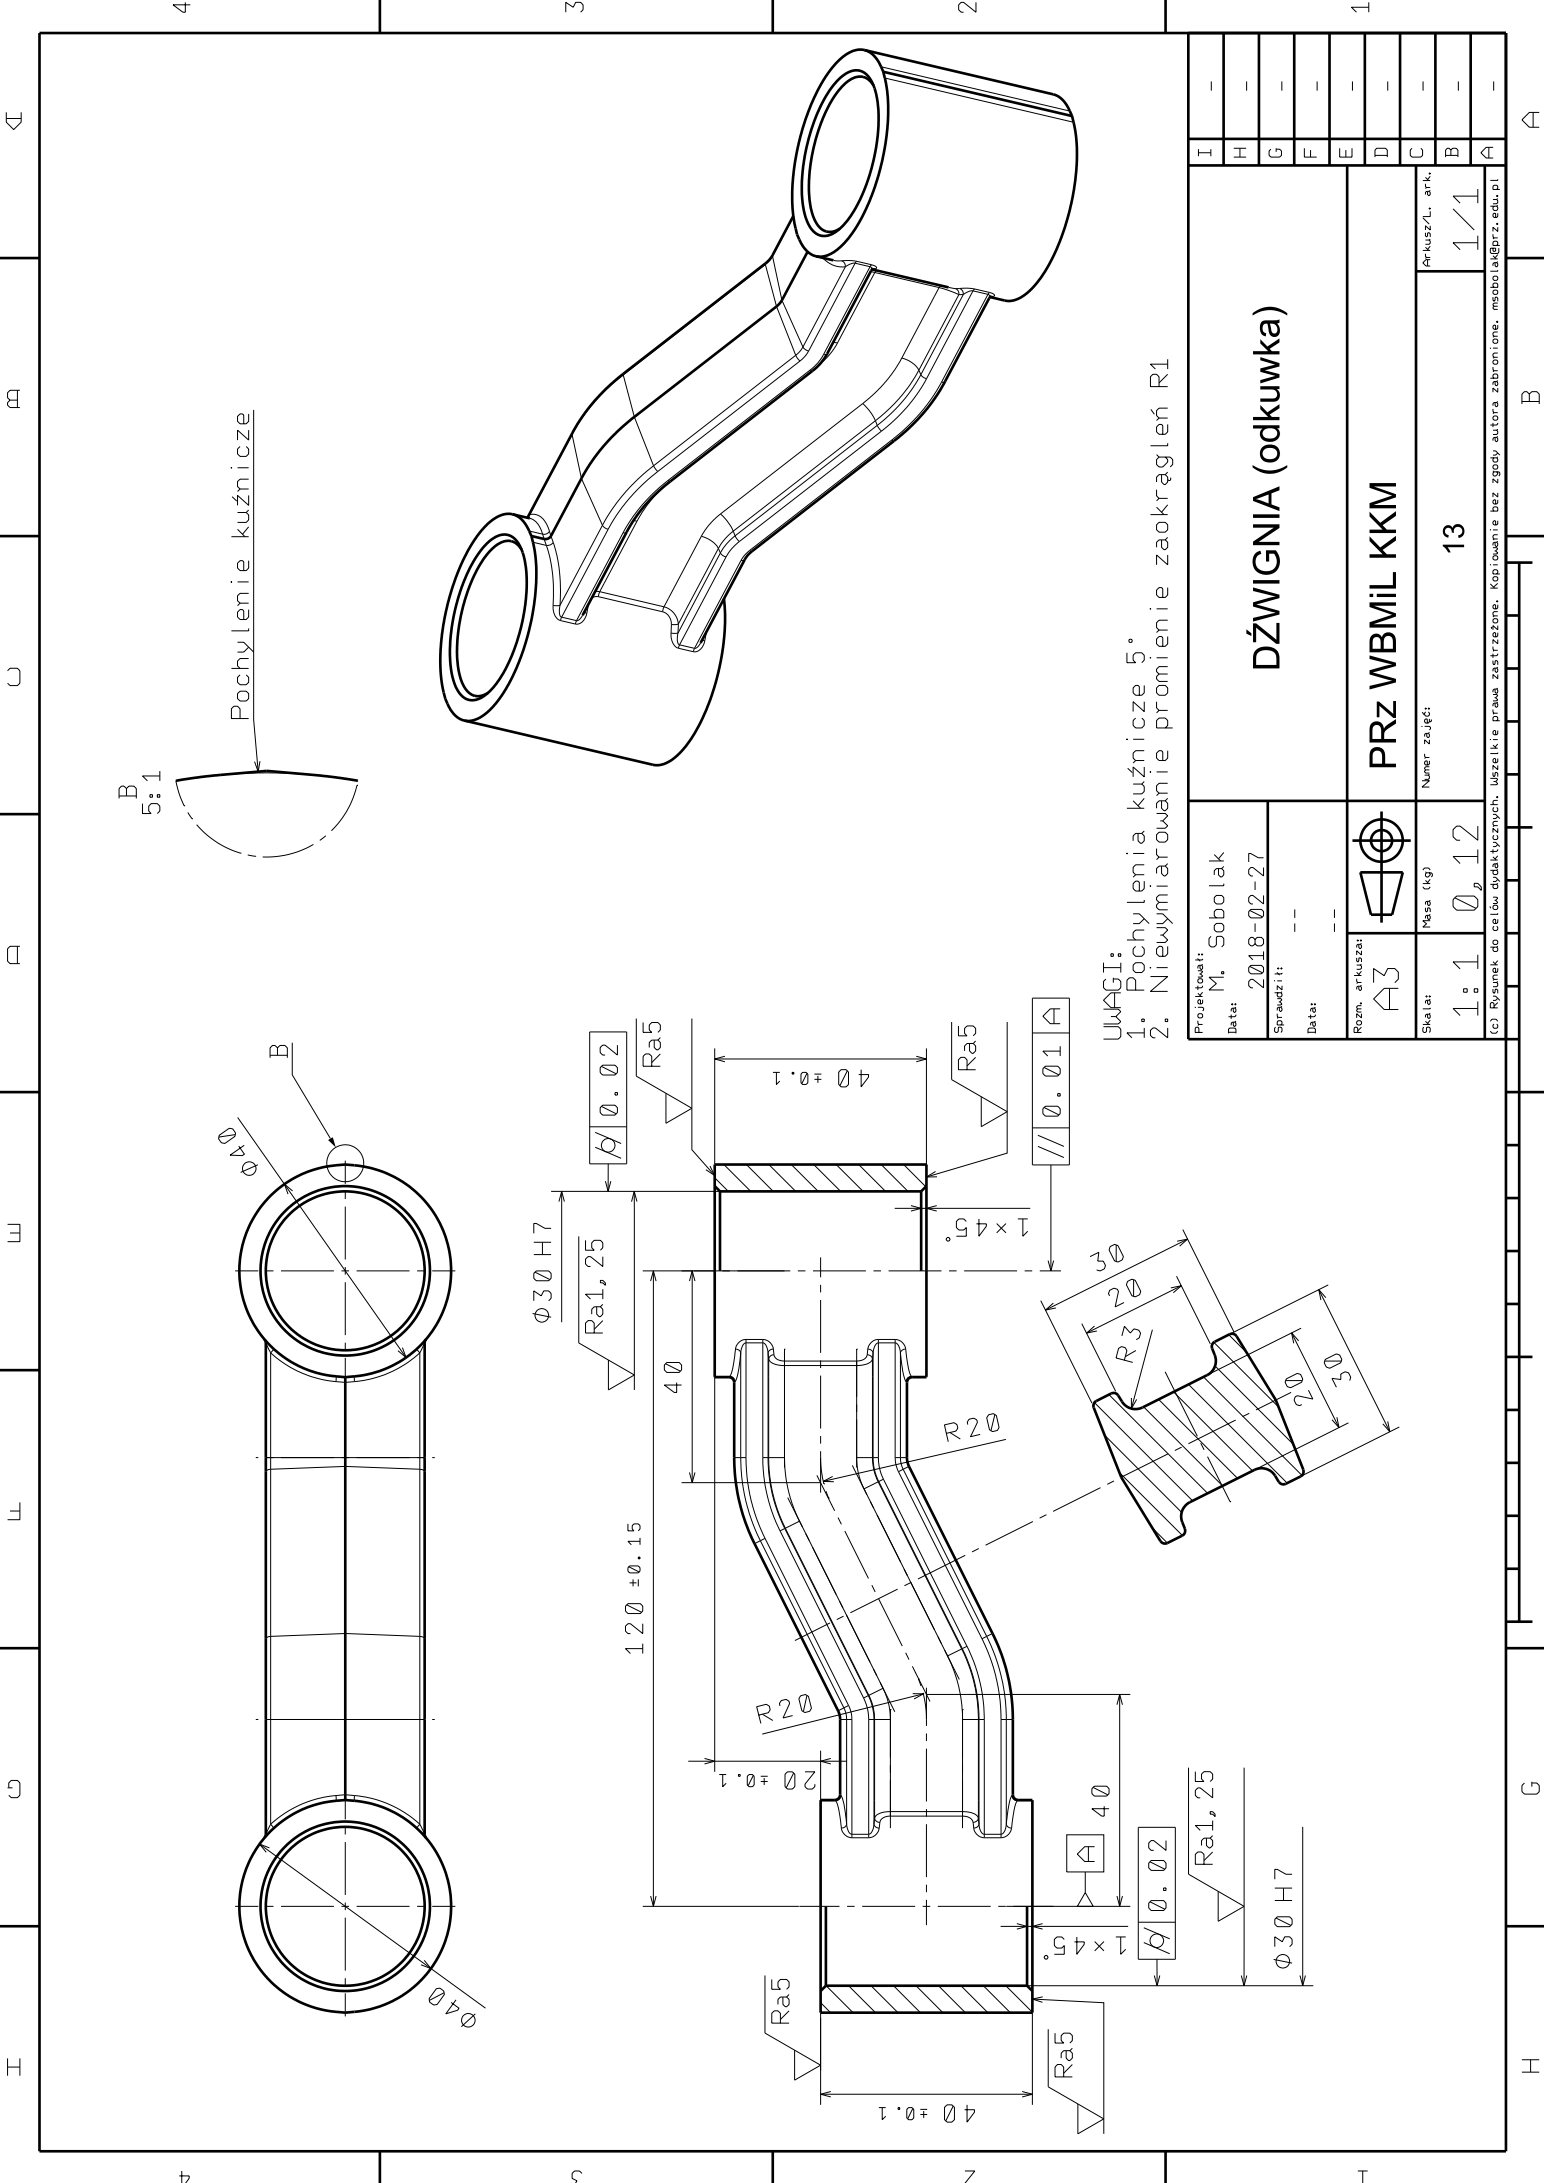


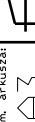

Projektował: M. Sobol lak		Data: 2018-02-27		Sprawdził it: --		Data: --		Rozm. arkuszy: A3				PRz WBMiŁ KKM		Numer zajęć: 13		Arkusz/L. ark.: 1/1		I	
																		H	
																		G	
																		F	
																		E	
																		D	
																		C	
																		B	
																		A	
(c) Rysunek do celów dydaktycznych. Użycie praw zastrzeżone. Kopiowanie bez zgody autora zabronione. msobolal@prz.edu.pl																			